

**ГРАФИЧЕСКОЕ ОПИСАНИЕ**  
местоположения границ публичного сервитута

Публичный сервитут для размещения линейного объекта системы газоснабжения «Газораспределительные сети д. Сапарово, д. Чепаниха, д. Динтем Бодья Завьяловского района Удмуртской Республики»  
(наименование объекта, местоположение границ которого описано (далее - объект))

Раздел 1

Сведения об объекте		
№ п/п	Характеристики объекта	Описание характеристик
1	2	3
1	Местоположение объекта	Удмуртская Республика, муниципальный округ Завьяловский район
2	Площадь объекта +/- величина погрешности определения площади (Р+/- Дельта Р)	108 кв.м ± 7.27 кв.м
3	Иные характеристики объекта	Публичный сервитут устанавливается в отношении земель и земельных участков сроком на 49 (сорок девять) лет со дня внесения сведений о нем в Единый государственный реестр недвижимости согласно сведениям о границах публичного сервитута в интересах АО «Газпром газораспределение Ижевск» (ИНН 1826000260, ОГРН 1021801142142, юридический и фактический адрес: 426008, Удмуртская Республика, г. Ижевск, ул. Коммунаров, д.359, тел.: 8 (800) 301-84-44, адрес электронной почты: office@udmgas.udm.ru) в целях строительства и эксплуатации линейного объекта системы газоснабжения местного значения «Газораспределительные сети д. Сапарово, д. Чепаниха, д. Динтем Бодья Завьяловского района Удмуртской Республики».



## Схема расположения границ публичного сервитута



Масштаб 1:500

### Используемые условные знаки и обозначения:

- |  |  |
|--|--|
| <ul style="list-style-type: none"> <li>• 2</li> <li></li> <li></li> <li></li> <li></li> <li><b>18:08:040008</b></li> <li>18:08:000000:118</li> </ul> | <ul style="list-style-type: none"> <li>- Образующая точка, сведения о которой позволяют однозначно определить ее местоположение</li> <li>- Ось трассы и проектные границы публичного сервитута</li> <li>- Существующая часть границы, имеющиеся в ЕГРН сведения о которой достаточны для определения ее местоположения</li> <li>- Граница населенного пункта по сведениям ЕГРН</li> <li>- Граница кадастрового деления по сведениям ЕГРН</li> <li>- Кадастровый квартал</li> <li>- Кадастровый номер земельного участка</li> </ul> |
|--|--|

Подпись \_\_\_\_\_

(Иванова С.В.)

Дата 26.03.2025 г.

**ГРАФИЧЕСКОЕ ОПИСАНИЕ**  
местоположения границ публичного сервитута

Публичный сервитут для размещения линейного объекта системы газоснабжения «Газораспределительные сети д. Сапарово, д. Чепаниха, д. Динтем Бодья Завьяловского района Удмуртской Республики»  
(наименование объекта, местоположение границ которого описано (далее - объект))

Раздел 1

Сведения об объекте		
№ п/п	Характеристики объекта	Описание характеристик
1	2	3
1	Местоположение объекта	Удмуртская республика, муниципальный округ Завьяловский район
2	Площадь объекта +/- величина погрешности определения площади (Р+/- Дельта Р)	104 кв.м ± 3.57 кв.м
3	Иные характеристики объекта	Публичный сервитут устанавливается в отношении земельного участка сроком на 49 (сорок девять) лет со дня внесения сведений о нем в Единый государственный реестр недвижимости согласно сведениям о границах публичного сервитута в интересах АО «Газпром газораспределение Ижевск» (ИНН 1826000260, ОГРН 1021801142142, юридический и фактический адрес: 426008, Удмуртская Республика, г. Ижевск, ул. Коммунаров, д.359, тел.: 8 (800) 301-84-44, адрес электронной почты: office@udmgas.udm.ru) в целях строительства и эксплуатации линейного объекта системы газоснабжения местного значения «Газораспределительные сети д. Сапарово, д. Чепаниха, д. Динтем Бодья Завьяловского района Удмуртской Республики».



## Схема расположения границ публичного сервитута



Масштаб 1:500

### Используемые условные знаки и обозначения:

-  5 - Образующая точка, сведения о которой позволяют однозначно определить ее местоположение
-  - Ось трассы и проектные границы публичного сервитута
-  - Существующая часть границы, имеющиеся в ЕГРН сведения о которой достаточны для определения ее местоположения
-  - Граница населенного пункта по сведениям ЕГРН
- 18:08:164001** - Кадастровый квартал
- 18:08:000000:367** - Кадастровый номер земельного участка
- 18:08:000000:9247** - Кадастровый номер строения

Подпись



(Иванова С.В.)

Дата 26.03.2025 г.

**ГРАФИЧЕСКОЕ ОПИСАНИЕ**  
местоположения границ публичного сервитута


Публичный сервитут для размещения линейного объекта системы газоснабжения «Газораспределительные сети д. Сапарово, д. Чепаниха, д. Динтем Бодья Завьяловского района Удмуртской Республики»  
(наименование объекта, местоположение границ которого описано (далее - объект))

Раздел 1

Сведения об объекте		
№ п/п	Характеристики объекта	Описание характеристик
1	2	3
1	Местоположение объекта	Удмуртская Республика, муниципальный округ Завьяловский район, деревня Сапарово
2	Площадь объекта +/- величина погрешности определения площади (Р+/- Дельта Р)	480 кв.м ± 7.67 кв.м
3	Иные характеристики объекта	Публичный сервитут устанавливается в отношении земельного участка сроком на 49 (сорок девять) лет со дня внесения сведений о нем в Единый государственный реестр недвижимости согласно сведениям о границах публичного сервитута в интересах АО «Газпром газораспределение Ижевск» (ИНН 1826000260, ОГРН 1021801142142, юридический и фактический адрес: 426008, Удмуртская Республика, г. Ижевск, ул. Коммунаров, д.359, тел.: 8 (800) 301-84-44, адрес электронной почты: office@udmgas.udm.ru) в целях строительства и эксплуатации линейного объекта системы газоснабжения местного значения «Газораспределительные сети д. Сапарово, д. Чепаниха, д. Динтем Бодья Завьяловского района Удмуртской Республики».



Схема расположения границ публичного сервитута

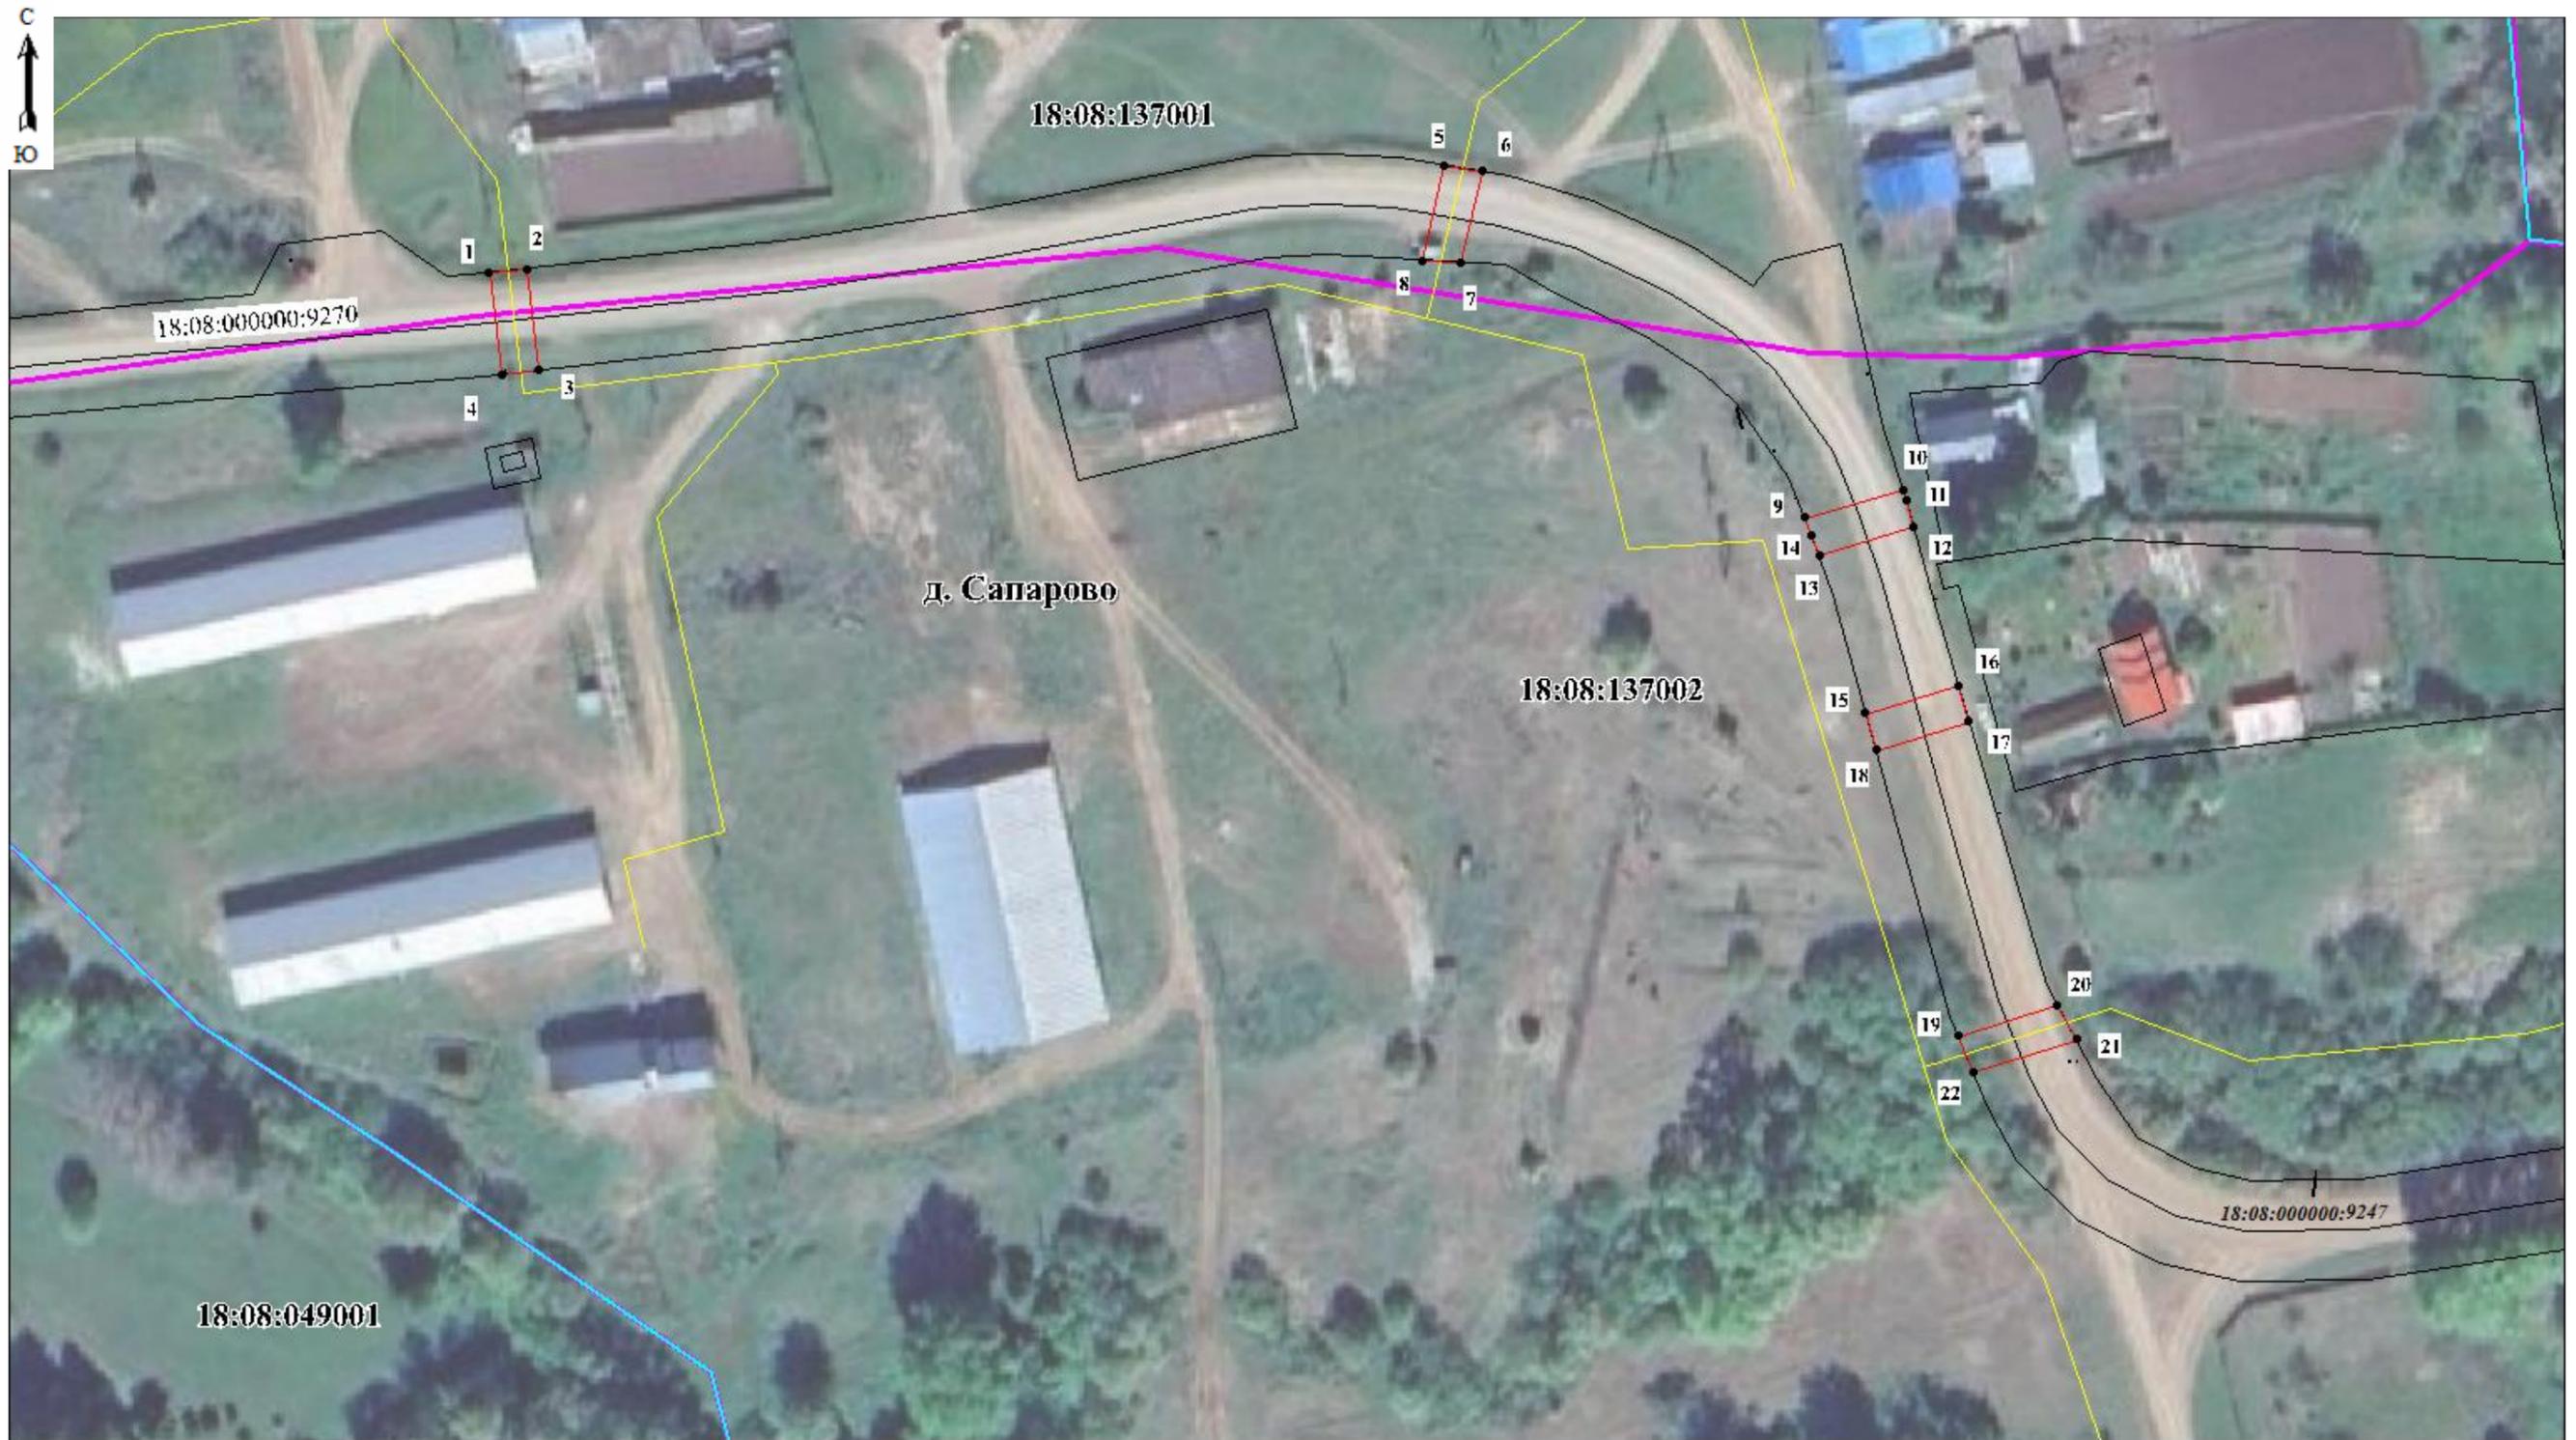

Масштаб 1:1000

Используемые условные знаки и обозначения:

- 5 - Образующая точка, сведения о которой позволяют однозначно определить ее местоположение
-  - Ось трассы и проектные границы публичного сервитута
-  - Существующая часть границы, имеющиеся в ЕГРН сведения о которой достаточны для определения ее местоположения
- д. Спарово - Наименование населенного пункта
-  - Граница населенного пункта по сведениям ЕГРН

-  - Граница кадастрового деления по сведениям ЕГРН
- 18:08:049001 - Кадастровый квартал
- 18:08:000000:9270 - Кадастровый номер земельного участка
- 18:08:000000:9247 - Кадастровый номер сооружения

Подпись

  
 Иванова Светлана Викторовна (Иванов С.В.)  
 СНИЛС  
 060-385-819 60  
 18-11-148  
 96

Дата 26.03.2025 г.

**ГРАФИЧЕСКОЕ ОПИСАНИЕ**  
местоположения границ публичного сервитута

Публичный сервитут для размещения линейного объекта системы газоснабжения «Газораспределительные сети д. Сапарово, д. Чепаниха, д. Динтем Бодья Завьяловского района Удмуртской Республики»  
(наименование объекта, местоположение границ которого описано (далее - объект))

Раздел 1

Сведения об объекте		
№ п/п	Характеристики объекта	Описание характеристик
1	2	3
1	Местоположение объекта	Удмуртская республика, муниципальный округ Завьяловский район
2	Площадь объекта +/- величина погрешности определения площади (Р+/- Дельта Р)	119 кв.м ± 19.09 кв.м
3	Иные характеристики объекта	Публичный сервитут устанавливается в отношении земельного участка сроком на 49 (сорок девять) лет со дня внесения сведений о нем в Единый государственный реестр недвижимости согласно сведениям о границах публичного сервитута в интересах АО «Газпром газораспределение Ижевск» (ИНН 1826000260, ОГРН 1021801142142, юридический и фактический адрес: 426008, Удмуртская Республика, г. Ижевск, ул. Коммунаров, д.359, тел.: 8 (800) 301-84-44, адрес электронной почты: office@udmgas.udm.ru) в целях строительства и эксплуатации линейного объекта системы газоснабжения местного значения «Газораспределительные сети д. Сапарово, д. Чепаниха, д. Динтем Бодья Завьяловского района Удмуртской Республики».



## Схема расположения границ публичного сервитута



Масштаб 1:500

### Используемые условные знаки и обозначения:

- |   |  |
|---|--|
| <ul style="list-style-type: none"> <li>• 2</li> <li></li> <li></li> <li></li> <li></li> </ul> | <ul style="list-style-type: none"> <li>- Образующая точка, сведения о которой позволяют однозначно определить ее местоположение</li> <li>- Ось трассы и проектные границы публичного сервитута</li> <li>- Существующая часть границы, имеющиеся в ЕГРН сведения о которой достаточны для определения ее местоположения</li> <li>- Граница населенного пункта по сведениям ЕГРН</li> <li>- Граница кадастрового деления по сведениям ЕГРН</li> <li>- Кадастровый квартал</li> <li>- Кадастровый номер земельного участка</li> <li>- Кадастровый номер сооружения</li> </ul> |
|---|--|

18:08:040008  
18:08:000000:9893  
18:08:000000:9247

Подпись \_\_\_\_\_

(Иванова С.В.)

Дата 26.03.2025 г.

**ГРАФИЧЕСКОЕ ОПИСАНИЕ**  
местоположения границ публичного сервитута

Публичный сервитут для размещения линейного объекта системы газоснабжения «Газораспределительные сети д. Сапарово, д. Чепаниха, д. Динтем Бодья Завьяловского района Удмуртской Республики»  
(наименование объекта, местоположение границ которого описано (далее - объект))

Раздел 1

Сведения об объекте		
№ п/п	Характеристики объекта	Описание характеристик
1	2	3
1	Местоположение объекта	Удмуртская Республика, муниципальный округ Завьяловский район, деревня Сапарово
2	Площадь объекта +/- величина погрешности определения площади (Р+/- Дельта Р)	975 кв.м ± 10.93 кв.м
3	Иные характеристики объекта	Публичный сервитут устанавливается в отношении земельного участка сроком на 49 (сорок девять) лет со дня внесения сведений о нем в Единый государственный реестр недвижимости согласно сведениям о границах публичного сервитута в интересах АО «Газпром газораспределение Ижевск» (ИНН 1826000260, ОГРН 1021801142142, юридический и фактический адрес: 426008, Удмуртская Республика, г. Ижевск, ул. Коммунаров, д.359, тел.: 8 (800) 301-84-44, адрес электронной почты: office@udmgas.udm.ru) в целях строительства и эксплуатации линейного объекта системы газоснабжения местного значения «Газораспределительные сети д. Сапарово, д. Чепаниха, д. Динтем Бодья Завьяловского района Удмуртской Республики».



## Схема расположения границ публичного сервитута



Масштаб 1:1000

### Используемые условные знаки и обозначения:

- |   |  |
|---|--|
| <ul style="list-style-type: none"> <li>● 5</li> <li><span style="border: 1px solid red; border-bottom: 3px double yellow; display: inline-block; width: 20px; height: 2px;"></span></li> <li><span style="border-bottom: 1px solid black; display: inline-block; width: 20px; height: 1px;"></span></li> <li><span style="border-bottom: 1px solid cyan; display: inline-block; width: 20px; height: 1px;"></span></li> <li><span style="border-bottom: 1px solid magenta; display: inline-block; width: 20px; height: 1px;"></span></li> </ul> | <ul style="list-style-type: none"> <li>- Образующая точка, сведения о которой позволяют однозначно определить ее местоположение</li> <li>- Ось трассы и проектные границы публичного сервитута</li> <li>- Существующая часть границы, имеющиеся в ЕГРН сведения о которой достаточны для определения ее местоположения</li> <li>- Граница населенного пункта по сведениям ЕГРН</li> <li>- Граница кадастрового деления по сведениям ЕГРН</li> <li>- Кадастровый квартал</li> <li>- Кадастровый номер земельного участка</li> <li>- Кадастровый номер сооружения</li> </ul> |
|---|--|

18:08:040008  
18:08:137002:272  
18:08:000000:9247

Подпись \_\_\_\_\_

Иванова  
Светлана  
Викторовна  
(Иванова С.В.)  
СНИЛС  
060-335-819 60  
18-11-148 96

Дата 26.03.2025 г.